



ΕΦΗΜΕΡΙΣ ΤΗΣ ΚΥΒΕΡΝΗΣΕΩΣ

ΤΗΣ ΕΛΛΗΝΙΚΗΣ ΔΗΜΟΚΡΑΤΙΑΣ

ΤΕΥΧΟΣ ΤΕΤΑΡΤΟ **Αρ. Φύλλου 851**

4 Δεκεμβρίου 2000

ΠΕΡΙΕΧΟΜΕΝΑ

ΑΠΟΦΑΣΕΙΣ

ΑΠΟΦΑΣΕΙΣ

Αριθ. 28219/7743 (1)

Καθορισμός ειδικών όρων και περιορισμών δόμησης στο οικόπεδο του διατηρητέου κτιρίου που βρίσκεται επί της οδού Καποδιστρίου 5 του εγκεκριμένου ρυμοτομικού σχεδίου δήμου Κηφισίας (Ν. Αττικής).

Ο ΥΠΟΥΡΓΟΣ ΠΕΡΙΒΑΛΛΟΝΤΟΣ, ΧΩΡΟΤΑΞΙΑΣ ΚΑΙ ΔΗΜΟΣΙΩΝ ΕΡΓΩΝ

Έχοντας υπόψη:

1. Τις διατάξεις των παρ. 1 και 2 του άρθρου 110 και της παρ. 4 του άρθρου 327 του από 14.7.1999 Π.Δ/τος «Κώδικας Βασικής Πολεοδομικής Νομοθεσίας» (Δ΄ 580), όπως οι παρ. 1 και 2 του άρθρου 110 αντικαταστάθηκαν με τις παρ. 1 και 2 του άρθρου 3 του Ν. 2831/2000 «Τροποποίηση των διατάξεων του Ν. 1577/1985 «Γενικός Οικοδομικός Κανονισμός» και άλλες πολεοδομικές διατάξεις» (Α΄ 140) και η παρ. 4 του άρθρου 327 τροποποιήθηκε με την παρ. 4 του άρθρου 2 του ιδίου ως άνω Νόμου.

2. Τις διατάξεις του άρθρου 29Α του Ν. 1558/1985 «Κυβέρνηση και Κυβερνητικά Όργανα» (Α΄ 137) που προστέθηκε με το άρθρο 27 του Ν. 2081/1992 (Α΄ 154) και αντικαταστάθηκε με την παραγρ. 2α του άρθρου 1 του Ν. 2469/1997 (Α΄ 38).

3. Την υπ' αριθμ. 103326/1281/5.12.1996 απόφαση του Υπουργού και του Υφυπουργού Περιβάλλοντος Χωροταξίας και Δημοσίων Έργων «Μεταβίβαση αρμοδιοτήτων του Υπουργού και του Υφυπουργού Περιβάλλοντος Χωροταξίας και Δημοσίων Έργων στον Γενικό Γραμματέα, και στους Προϊσταμένους των Γενικών Διευθύνσεων, Διευθύνσεων και Τμημάτων του Υπουργείου Περιβάλλοντος, Χωροταξίας και Δημοσίων Έργων - πλην Γενικής Γραμματείας Δημοσίων Έργων» (1126Β΄/16.12.1996).

4. Τις διατάξεις της παρ. Β του άρθρου 1 του Π.Δ/τος 28/28.1.1993 «Καθορισμός αρμοδιοτήτων που διατηρούνται από τον Υπουργό και τις Περιφερειακές Υπηρεσίες διανομαρχιακού επιπέδου του Υπουργείου Περιβάλλοντος, Χωροταξίας και Δημοσίων Έργων» (Α΄ 9).

5. Την από 30.6.2000 αιτιολογική έκθεση της Διεύθυνσης Πολεοδομικού Σχεδιασμού -Τμήμα Παραδοσιακών Οικισμών.

6. Την από 18.7.2000 σύμφωνη γνώμη της φερόμενης ιδιοκτήτριας του κτιρίου Ειρήνης Στάη - Λιβανού (αριθμ. πρωτ. Υ.ΠΕ.ΧΩ.Δ.Ε. 19652/6792/18.7.2000).

7. Το γεγονός ότι από τις κανονιστικές διατάξεις αυτής της απόφασης δεν προκαλείται δαπάνη σε βάρος του κρατικού προϋπολογισμού και του οικείου Ο.Τ.Α., αποφασίζουμε:

1. Στο οικόπεδο του κτιρίου που βρίσκεται επί της οδού Καποδιστρίου 5 του εγκεκριμένου ρυμοτομικού σχεδίου δήμου Κηφισίας (Ν. Αττικής), το οποίο έχει χαρακτηρισθεί ως διατηρητέο με την αριθμ. 9611/1382/27.2.1992 απόφαση του Υπουργού Περιβάλλοντος, Χωροταξίας και Δημοσίων Έργων (Δ΄ 252), φερόμενο ως ιδιοκτησία Ειρήνης Στάη - Λιβανού, επιτρέπεται χωρίς υπέρβαση των ισχυουσών στην περιοχή όρων και περιορισμών δόμησης, η κατασκευή υπογείου χώρου στάθμευσης αυτοκινήτων σε επέκταση του υφιστάμενου υπογείου χώρου, όπως φαίνεται στα δύο (2) σχετικά πρωτότυπα διαγράμματα που εγκρίθηκαν από την αρμόδια Επιτροπή Πολεοδομικού και Αρχιτεκτονικού Ελέγχου (ΕΠΑΕ) με το αριθμ. 8/4.2.2000 πρακτικό της και τα οποία θεωρήθηκαν από τον Προϊστάμενο της Διεύθυνσης Τοπογραφικών Εφαρμογών με την αριθμ. 28219/2000 πράξη του και που αντίτυπά τους σε φωτοσμίκρυνση δημοσιεύονται με την παρούσα απόφαση.

2. Κατά τα λοιπά εξακολουθούν να ισχύουν οι γενικοί και ειδικοί όροι και περιορισμοί δόμησης που αφορούν το συγκεκριμένο ακίνητο και ισχύουν στην περιοχή που βρίσκεται αυτό.

3. Η ισχύς της παρούσας απόφασης αρχίζει από τη δημοσίευσή της στην Εφημερίδα της Κυβερνήσεως.

Η απόφαση αυτή να δημοσιευθεί στην Εφημερίδα της Κυβερνήσεως.

Αθήνα, 30 Οκτωβρίου 2000

Ο Γενικός Γραμματέας

ΗΛΙΑΣ ΜΠΕΡΙΑΤΟΣ

ΥΠΑΡΧΟΝ

ΣΧΗΜΑΤΙΚΗ ΤΟΜΗ

ΑΒ = 40,71


ΥΠΑΡΧΟΝ

ΟΔΟΣ ΚΑΠΟΔΙΣΤΡΙΟΥ

ΑΛ: 33,15

ΛΚ: 28,70

Ο.Γ.

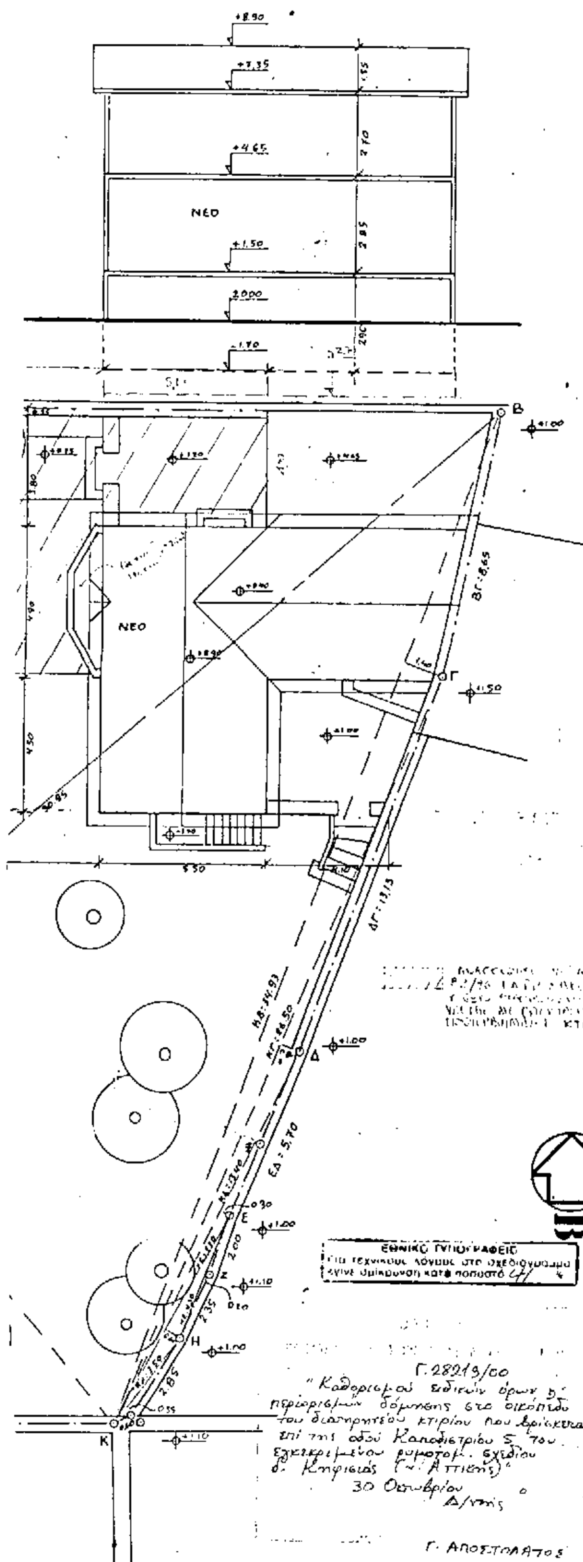

Γ. ΑΠΟΣΤΟΛΑΤΟΣ

Αρ. Φ. 225/00

ΣΥΝΟΛΟ 1186.70 Μ2

ΕΠΙΤΡΕΠΟΜΕΝΑ ΣΤΟΙΧΕΙΑ ΔΟΜΗΣΗΣ
ΚΑΛΥΨΗ ... 0.40 = 474.68 Μ2
ΔΟΜΗΣΗ ... 0.60 = 712.02 Μ2
ΥΨΟΣ : τριώροφο 10,50 Μ. διώροφο 7.50 Μ
ΠΛΑΓΙΕΣ ΑΠΟΣΤΑΣΕΙΣ : ΕΠΑΦ

ΠΡΑΓΜΑΤΟΠΟΙΟΥΜΕΝΑ ΣΤΟΙΧΕΙΑ ΔΟΜΗΣΗΣ

ΚΑΛΥΨΗ :
ΥΠΑΡΧΟΝ: 12.50 * 5.90 = 74.00
5.40 * 2.25 = 12.10
0.45 * ... = 1.30
ΣΥΝΟΛΟ 153.90 Μ2
ΝΕΟ: ... * 4.50 = 24.75
... * 4.90 = 57.10
... = 27.74
... * 1.10 = 1.76
ΣΥΝΟΛΟ 113.35 Μ2
ΣΥΝΟΛΟ ΚΑΛΥΨΗΣ 267.25 < 474.68 Μ2

ΔΟΜΗΣΗ :
ΥΠΑΡΧΟΝ: ΙΣΟΓΕΙΟ ΣΕ ΚΑΛΥΨΗ 153.90
Α' ΟΡΟΦΟΣ: 9.50 * 5.35 = 50.82
5.80 * 10.50 = 60.90 111.72
Β' ΟΡΟΦΟΣ: 11.20 * 5.35 = 59.92
8.20 * 6.00 = 49.20 109.12
ΣΥΝΟΛΟ ΥΠΑΡΧΟΝΤΟΣ 374.74 Μ2
ΝΕΟ ΙΣΟΓΕΙΟ ΣΕ ΚΑΛΥΨΗ 113.35
Α' ΟΡΟΦΟΣ: 4.50 * 5.50 = 24.75
... * 4.90 = 57.10 81.85
ΣΥΝΟΛΟ ΝΕΟΥ 195.20 Μ2
ΣΥΝΟΛΟ ΔΟΜΗΣΗΣ 569.94 Μ2<712.02 Μ2

ΠΛΑΓΙΕΣ - ΟΠΙΣΘΙΕΣ ΑΠΟΣΤΑΣΕΙΣ : ΕΠΑΦ

ΟΓΚΟΣ
ΥΠΑΡΧΟΝ ΙΣΟΓΕΙΟ: 153.90 * 2.45 = 376.00
Α' ΟΡΟΦΟΣ: 111.72 * 4.50 = 502.74
Β' ΟΡΟΦΟΣ: 109.12 * 3.90 = 425.57
ΣΤΕΓΗ : 109.12 * 1.00 = 109.12
ΣΥΝΟΛΟ ΥΠΑΡΧΟΝΤΟΣ 1418.40 Μ3
ΝΕΟ ΙΣΟΓΕΙΟ: 113.35 * 3.15 = 357.05
Α' ΟΡΟΦΟΣ: 81.85 * 2.70 = 221.00
ΥΠΕΡΥΨΩΣΗ: 113.85 * 1.20 = 136.02
ΣΤΕΓΗ : 81.85 * 0.75 = 63.84
ΣΥΝΟΛΟ ΝΕΟΥ 777.90 Μ3
ΣΥΝΟΛΟ ΟΓΚΟΥ 2191.30 Μ3<3322.76 Μ3
ΘΕΣΕΙΣ ΣΤΑΘΜΕΥΣΗΣ : 2 συνολικά 50.00 m²
ΣΥΤΕΥΣΗ :
ΚΑΛΥΨΗ : 267.25
ΘΕΣΕΙΣ ΣΤΑΘΜΕΥΣΗΣ: 50.00 m²
ΣΥΝΟΛΟ 317.25 Μ2
ΦΥΤΕΥΜΕΝΟ ΤΜΗΜΑ ΟΙΚΟΠΕΔΟΥ : 1186.70 - 317.25 = 869.45 Μ2
869.45 Μ2 > 474.68 Μ2

ΕΡΓΟΔΟΤΗΣ: ΕΙΡΗΝΗ ΛΙΒΑΝΟΥ-ΣΤΑΗ

ΕΡΓΟ: ΚΑΤΟΙΚΙΑ
ΠΡΟΣΘΗΚΗ ΥΠΟΓΕΙΟΥ-GARAGE

ΘΕΣΗ: ΚΑΠΟΔΙΣΤΡΙΟΥ 5-ΚΕΦΑΛΑΡΙ

ΕΓΚΡΙΝΕΤΑΙ

ΜΕΛΕΤΗ: ΖΕΡΒΑΣ ΤΑΣΟΣ & ΣΥΝΕΡΓΑΤΕΣ

ΘΕΜΑ ΣΧΕΔΙΟΥ: ΔΙΑΓΡΑΜΜΑ ΚΑΛΥΨΗΣ

ΑΡΙΘΜΟΣ ΣΧΕΔΙΟΥ: Α2α

ΝΟΜΑΡΧΙΑ ΑΘΗΝΩΝ
31 JAN 2000

ΚΛΙΜΑΚΑ: 1:100

ΧΡΟΝΟΣ ΜΕΛΕΤΗΣ: ΦΕΒΡΟΥΑΡΙΟΣ 1999

ΥΠΟΓΡΑΦΗ

ΣΦΡΑΓΙΔΑ
ΑΝΑΣΤΑΣΙΟΣ Α.

Γ. 28219/00
"Καθορισμός ειδικών όρων & περιορισμών δόμησης στο οικόπεδο του διατηρητέου κτιρίου που βρίσκεται επί της οδού Καποδιστρίου 5 του εγκεκριμένου ρυμοτ. σχεδίου δ. Κηφισιάς (ν. Αττικής)"
30 Οκτωβρίου
Γ. ΑΠΟΣΤΟΛΑΤΟΣ

ΥΠ. ΑΠΟΦ. 82/96 ΟΙΚ. ΑΔ.
ΑΝΑΘΕΩΡΗΣΗ

ΕΡΓΟΔΟΤΗΣ: ΕΙΡΗΝΗ ΛΙΒΑΝΟΥ - ΣΤΑΗ

ΕΡΓΟ: ΠΡΟΣΘΗΚΗ ΥΠΟΓΕΙΟΥ-GARAGE ΚΑΤΟΙΚΙΑ

ΕΓΚΡΙΝΕΤΑΙ

ΘΕΣΗ: ΚΑΠΟΔΙΣΤΡΙΟΥ 5-ΚΕΦΑΛΑΡ

ΜΕΛΕΤΗΤΕΣ: ΖΕΡΒΑΣ ΘΑΣΟΣ & ΣΥΝΕΡΓΑΤΕΣ

ΘΕΜΑ ΣΧΕΔΙΟΥ: ΚΑΤΟΨΗ ΥΠΟΓΕΙΟΥ

ΑΡΙΘΜΟΣ ΣΧΕΔΙΟΥ: Α4

ΚΛΙΜΑΚΑ: 1:50

ΧΡΟΝΟΣ ΜΕΛΕΤΗΣ: ΦΕΒΡΟΥΑΡΙΟΣ 1999

ΥΠΟΓΡΑΦΗ

ΕΜΒΑΔΟΝ ΓΑΡΑΖ: 235.80 m² : 25,00 = 9 θέσεις

ΡΑΜΠΑ ΜΕ ΚΛΙΣΗ 20%

Αρ. Φ. 225/00
Σχ. 2

Αριθ. 2808 (2)

Κήρυξη αναδασωτέας έκτασης 18 στρεμμάτων στη θέση «Χορταρέικα» Μαυρολόφου περιφέρειας Δήμου Αλμυρού Νομού Μαγνησίας.

Ο ΓΕΝΙΚΟΣ ΓΡΑΜΜΑΤΕΑΣ ΠΕΡΙΦΕΡΕΙΑΣ ΘΕΣΣΑΛΙΑΣ

Έχοντας υπόψη:

1.- Τις δ/ξεις για Διοικητική Αποκέντρωση.

2.- Τις δ/ξεις του άρθρ. 117 παρ. 3 του Συντάγματος.

3.- Τις δ/ξεις του Ν. 998/79» Περί προστασίας Δασών κ.λπ. και ειδικότερα α) Του άρθρ.41 παρ. 1, β) του άρθρ. 38 παρ. 1.

4.- Τις δ/γές του Υπουργείου Γεωργίας:

α) 160417/1180/8.7.80, β) 182447/3049/24.9.80.

5.- Την αριθμ. 3009/18.10.2000 πρόταση του Δασαρχείου Αλμυρού, με την οποία προτείνεται η κήρυξη της έκτασης που αναφέρεται στο θέμα ως αναδασωτέας.

6.- Του Ν. 2503/30.5.97 «Περί διοίκησης,αποκέντρωσης, στελέχωσης της Περιφέρειας κ.α. δ/ξεις».

7.- Την αριθμ. 2155/29.8.97 Απόφαση του Γενικού Γραμματέα της Περιφέρειας Θεσσαλίας «περί εξουσιοδοτήσεως των Δ/ντών Δασών των Νομών της Περιφέρειας να υπογράφουν με εντολή του αποφάσεις για την κήρυξη αναδασωτέων εκτάσεων», αποφασίζουμε:

Κηρύσσουμε αναδασωτέα με σκοπό τη διατήρηση του χαρακτήρα της ως δασικής και την αποκατάσταση με φυσική αναγέννηση της βλάστησης που κάηκε την διακατεχόμενη έκταση με δασικό χαρακτήρα, εμβαδού 18 στρεμ., που βρίσκεται στη θέση «Χορταρέικα» Μαυρολόφου Περιφέρειας Δήμου Αλμυρού και προσδιορίζεται από τα στοιχεία: Α, Β, Γ, Δ, Α και έχει όρια:

Ανατολικά: Διακατεχόμενη δασική έκταση.

Δυτικά: Διακατεχόμενη δασική έκταση.

Βόρεια: Αγροτική έκταση.

Νότια: Αγροτική έκταση,

όπως φαίνεται στο συνημμένο διάγραμμα,που αποτελεί αναπόσπαστο μέρος της απόφασης αυτής.

Η απόφαση αυτή να δημοσιευτεί στη ν Εφημερίδα της Κυβερνήσεως.

Βόλος, 27 Οκτωβρίου 2000

Με εντολή Γενικού Γραμματέα Περιφέρειας
Ο Διευθυντής Δασών
ΕΥΣΤ. ΣΤΑΘΑΡΑΚΟΣ


ΔΑΣΑΡΧΕΙΟ ΑΛΜΥΡΟΥ

Ανήκει στην αριθμ. 2868/27.10.00 απόφαση Δ/νσης Δασών Μαγνησίας.

ΤΟΠΟΓΡΑΦΙΚΟ ΣΧΕΔΙΑΓΡΑΜΜΑ

Καείσης διακατεχόμενης.... δασικής έκτασης εμβαδού 18.000 στρεμ. στη θέση ''..Χορταρέϊκα....... '' Περιφέρειας Μαυρολόφου, Δήμου Αλμυρού του Ν. Μαγνησίας.


ΚΛΙΜΑΚΑ 1:5000

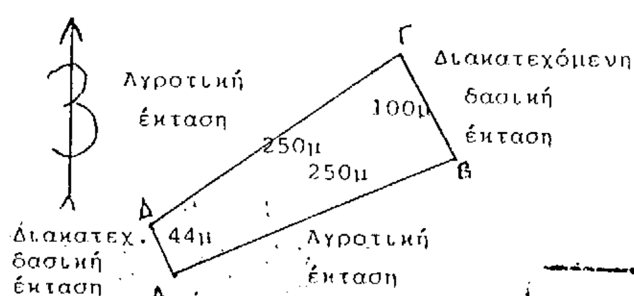

ΑΒ=250μ και αζιμ.70β
ΒΓ=100μ και αζιμ.370β
ΓΔ=250μ και αζιμ.260β
ΔΑ= 44μ και αζιμ.160β

ΕΘΝΙΚΟ ΤΥΠΟΓΡΑΦΕΙΟ
Για τεχνικούς λόγους στο σχεδιάγραμμα έγινε σμίκρυνση κατά ποσοστό 80%

ΧΑΡΤΗΣ ΓΥΣ-ΚΛΙΜΑΚΑ 1:50.000

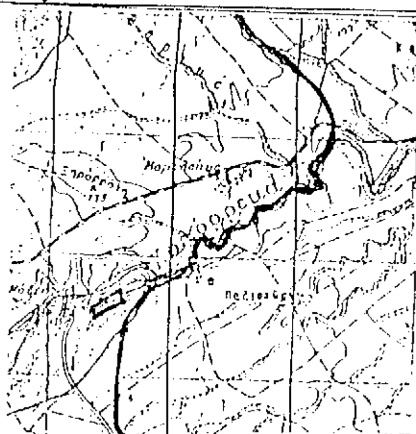



Καείσα έκταση

Αλμυρός 17 - 10 -2000

Ο Συντάκτης

ΣΠΥΡΟΣ ΑΝΔΡΙΑΝΟΣ
ΔΑΣΟΛΟΓΟΣ

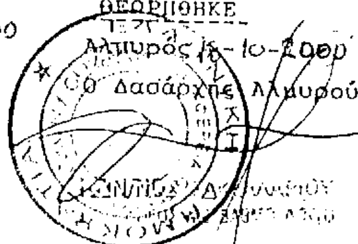

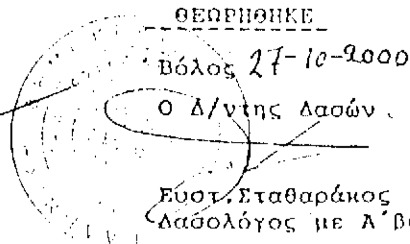

Ευστ. Σταθαράκος
Δασολόγος με Α΄ βαθμό

ΕΘΝΙΚΟ ΤΥΠΟΓΡΑΦΕΙΟ

ΕΦΗΜΕΡΙΔΑ ΤΗΣ ΚΥΒΕΡΝΗΣΕΩΣ

ΚΑΠΟΔΙΣΤΡΙΟΥ 34 * ΑΘΗΝΑ 104 32 * TELEX 223211 YPET GR * FAX 52 34 312
ΗΛΕΚΤΡΟΝΙΚΗ ΔΙΕΥΘΥΝΣΗ: http: www.et.gr
e-mail: webmaster @ et.gr

ΥΠΗΡΕΣΙΕΣ ΕΞΥΠΗΡΕΤΗΣΗΣ ΠΟΛΙΤΩΝ

ΚΕΝΤΡΙΚΗ ΥΠΗΡΕΣΙΑ
Σολωμού 51

Πληροφορίες δημοσιευμάτων Α.Ε. - Ε.Π.Ε.	5225 761 - 5230 841
Πληροφορίες δημοσιευμάτων λοιπών Φ.Ε.Κ.	5225 713 - 5249 547
Πώληση Φ.Ε.Κ.	5239 762
Φωτοαντίγραφα παλαιών Φ.Ε.Κ.	5248 141
Βιβλιοθήκη παλαιών Φ.Ε.Κ.	5248 188
Οδηγίες για δημοσιεύματα Α.Ε. - Ε.Π.Ε.	5248 785
Εγγραφή Συνδρομητών Φ.Ε.Κ. και αποστολή Φ.Ε.Κ.	5248 320

ΠΕΡΙΦΕΡΕΙΑΚΑ ΓΡΑΦΕΙΑ ΠΩΛΗΣΗΣ Φ.Ε.Κ.

ΘΕΣΣΑΛΟΝΙΚΗ - Βασ. Όλγας 227 - Τ.Κ. 54100	(031) 423 956
ΠΕΙΡΑΙΑΣ - Νικήτα 6-8 Τ.Κ. 185 31	4135 228
ΠΑΤΡΑ - Κορίνθου 327 - Τ.Κ. 262 23	(061) 6381 100
ΙΩΑΝΝΙΝΑ - Διοικητήριο Τ.Κ. 450 44	(0651) 87215
ΚΟΜΟΤΗΝΗ - Δημοκρατίας 1 Τ.Κ. 691 00	(0531) 22 858
ΛΑΡΙΣΑ - Διοικητήριο Τ.Κ. 411 10	(041) 597449
ΚΕΡΚΥΡΑ - Σαμαρά 13 Τ.Κ. 491 00	(0661) 89 127 / 89 120
ΗΡΑΚΛΕΙΟ - Πλ. Ελευθερίας 1, Τ.Κ. 711 10	(081) 396 223
ΛΕΣΒΟΣ - Πλ. Κωνσταντινουπόλεως Τ.Κ. 811 00 Μυτιλήνη	(0251) 46 888 / 47 533

ΤΙΜΗ ΠΩΛΗΣΗΣ ΦΥΛΛΩΝ ΕΦΗΜΕΡΙΔΟΣ ΤΗΣ ΚΥΒΕΡΝΗΣΕΩΣ

- Για τα ΦΕΚ από 1 μέχρι 8 σελίδες 200 δρχ.
- Για τα ΦΕΚ από 8 σελίδες και πάνω η τιμή πώλησης κάθε φύλλου (8σέλιδου ή μέρους αυτού) προσαυξάνεται κατά 100 δρχ. ανά 8σέλιδο ή μέρος αυτού.
- Για τα ΦΕΚ του Τεύχους Προκηρύξεων Α.Σ.Ε.Π. ανεξαρτήτως αριθμού σελίδων δρχ. 100. (Σε περίπτωση Πανελλήνιου Διαγωνισμού η τιμή θα προσαυξάνεται κατά δρχ. 100 ανά 8σέλιδο ή μέρος αυτού).

ΕΤΗΣΙΕΣ ΣΥΝΔΡΟΜΕΣ Φ.Ε.Κ.

Τεύχος	Κ.Α.Ε. Προϋπολογισμού 2531	Κ.Α.Ε. εσόδου υπέρ ΤΑΠΕΤ 3512
Α΄ (Νόμοι, Π.Δ., Συμβάσεις κ.λπ.)	60.000 δρχ.	3.000 δρχ.
Β΄ (Υπουργικές αποφάσεις κ.λπ.)	70.000 »	3.500 »
Γ΄ (Διορισμοί, απολύσεις κ.λπ. Δημ. Υπαλλήλων)	15.000 »	750 »
Δ΄ (Απαλλοτριώσεις, πολεοδομία κ.λπ.)	70.000 »	3.500 »
Αναπτυξιακών Πράξεων (Τ.Α.Π.Σ.)	30.000 »	1.500 »
Ν.Π.Δ.Δ. (Διορισμοί κ.λπ. προσωπικού Ν.Π.Δ.Δ.)	15.000 »	750 »
Παράρτημα (Προκηρύξεις θέσεων ΔΕΠ κ.τλ.)	5.000 »	250 »
Δελτίο Βιομηχανικής Ιδιοκτησίας (Δ.Ε.Β.Ι.)	10.000 »	500 »
Ανωτάτου Ειδικού Δικαστηρίου (Α.Ε.Δ.)	3.000 »	150 »
Προκηρύξεων Α.Σ.Ε.Π.	10.000 »	500 »
Ανωνύμων Εταιρειών & Ε.Π.Ε.	300.000 »	15.000 »
Διακηρύξεων Δημοσίων Συμβάσεων (Δ.Δ.Σ.)	50.000 »	2.500 »
ΓΙΑ ΟΛΑ ΤΑ ΤΕΥΧΗ ΕΚΤΟΣ Α.Ε. & Ε.Π.Ε.	300.000 »	15.000 »

* Οι συνδρομές του εσωτερικού προπληρώνονται στα Δημόσια Ταμεία που δίνουν αποδεικτικό είσπραξης (διπλότυπο) το οποίο με τη φροντίδα του ενδιαφερομένου πρέπει να στέλνεται στην Υπηρεσία του Εθνικού Τυπογραφείου.
* Οι συνδρομές του εξωτερικού επιβαρύνονται με το διπλάσιο των ανωτέρω τιμών.
* Η πληρωμή του υπέρ ΤΑΠΕΤ ποσοστού που αντιστοιχεί σε συνδρομές, εισπράττεται από τα Δημόσια Ταμεία.
* Οι συνδρομητές του εξωτερικού μπορούν να στέλνουν το ποσό του ΤΑΠΕΤ μαζί με το ποσό της συνδρομής.
* Οι Νομαρχιακές Αυτοδιοικήσεις, οι Δήμοι, οι Κοινότητες ως και οι επιχειρήσεις αυτών πληρώνουν το μισό χρηματικό ποσό της συνδρομής και ολόκληρο το ποσό υπέρ του ΤΑΠΕΤ.
* Η συνδρομή ισχύει για ένα χρόνο, που αρχίζει την 1η Ιανουαρίου και λήγει την 31η Δεκεμβρίου του ίδιου χρόνου. Δεν εγγράφονται συνδρομητές για μικρότερο χρονικό διάστημα.
* Η εγγραφή ή ανανέωση της συνδρομής πραγματοποιείται το αργότερο μέχρι τον Μάρτιο κάθε έτους.
* Αντίγραφα διπλοτύπων, ταχυδρομικές επιταγές και χρηματικά γραμμάτια δεν γίνονται δεκτά.

Οι υπηρεσίες εξυπηρέτησης των πολιτών λειτουργούν καθημερινά από 08.00΄ έως 13.00΄

ΑΠΟ ΤΟ ΕΘΝΙΚΟ ΤΥΠΟΓΡΑΦΕΙΟ